


LEGENDA:

-  STÁVAJÍCÍ CHELOVÉ ZDVO
-  NOVÉ ZDVO - POROTERM 30 AKU P40 - 300 MM
-  NOVÉ ZDVO - POROTERM 44 P40 - 440 MM
-  NOVÉ ZDVO - POROTERM 19 AKU - 190 MM
-  NOVÉ ZDVO - xxx
-  NOVÉ ZDVO - SKP PRŮČKA - KNAUF W112 - 100 mm
-  NOVÉ ZDVO - SKP PRŮČKA - KNAUF W112 - 125 mm
-  NOVÉ ZDVO - MEZBYTOVÁ BEZPEČNOSTNÍ PRŮČKA - SKP PRŮČKA - KNAUF W115 205 + POMOCNÁ STĚNA 2X75 - 278 mm
-  NOVÉ ZDVO - NOSNÁ PRŮČKA MEZBYTOVÁ - 300 mm

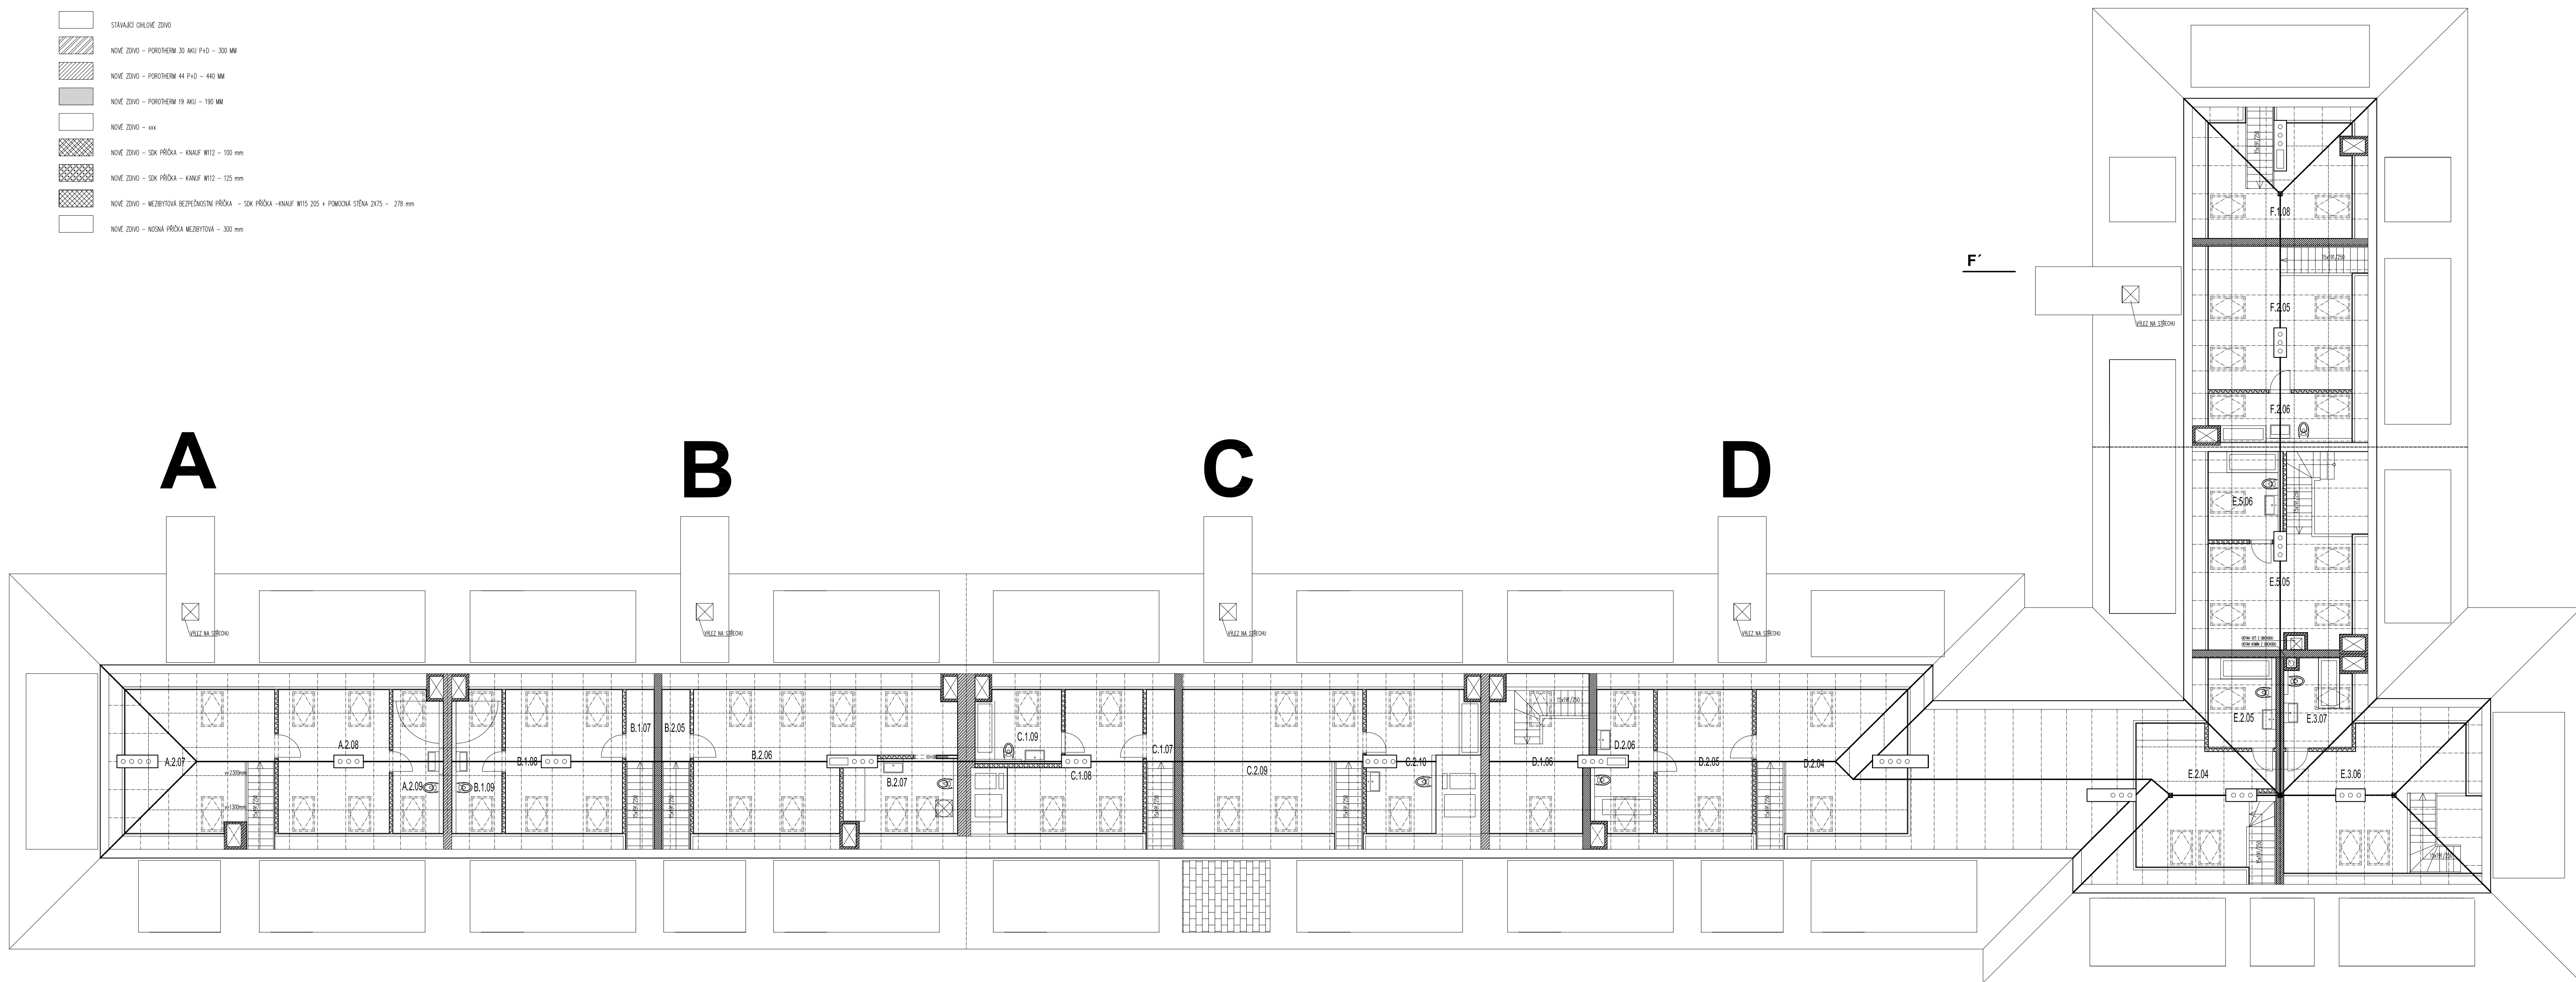

**PŮDNÍ VESTAVBA
KLADENSKÁ, PH6**

NÁZEV / DRAWING TITLE	PŮDORYS 2. PODKROVÍ
MÍSTO / SITE	KLADENSKÁ UL. PRAHA 6
PRAHA 6	
KLIENT / CLIENT	Michael Červenka
IN AMBIENT s. r. o.	
ZODPOVĚDNÝ PROJEKTANT	Ing. arch. Michal Fischer (ČKA 03 230)
ARCHITEKT / ARCHITECT	Ing. arch. Petr Kasl
MĚŘÍTKO / SCALE	1:100
STUPĚN / PURPOSE	DSP
DATUM / DATE	03/2011
FORMÁT / SIZE	A4
ČÍSLO / NUMBER	006
SOUBOR / FILE	



POZNÁMKA: PROJEKT JE VYPRACOVÁN PRO STAVBU. VŠECHY ROZMĚRY JE NEBĚHĚNĚ NA STAVBU, PŘI NEROVNOSTECH KONTAKTUJE PROJEKTANTA.