


PŮDNÍ VESTAVBA KLADENSKÁ, P6

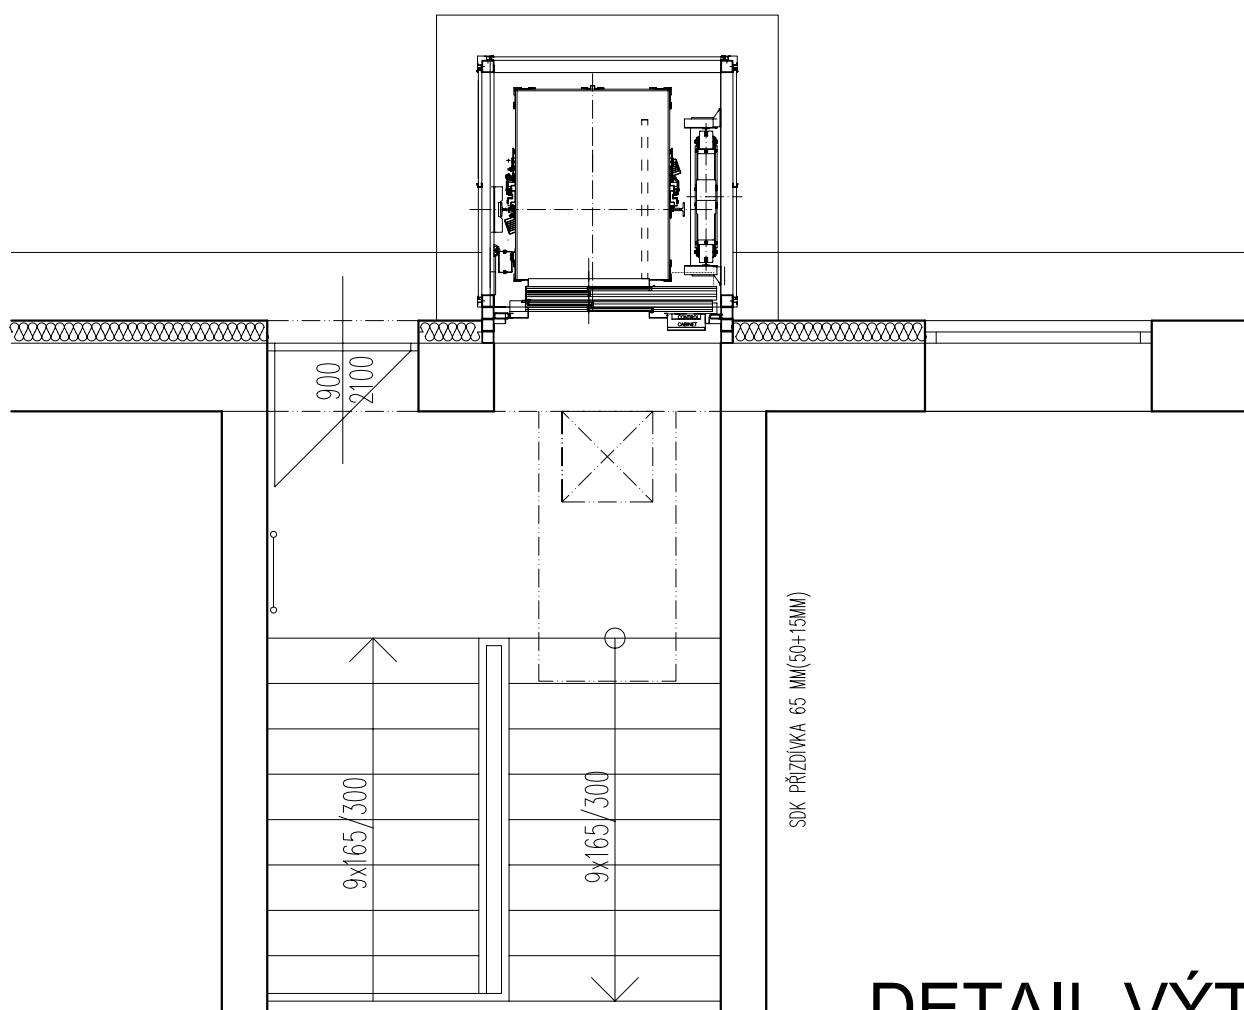

DETAIL VÝTAH
měřítko 1:50