POHLED SEVERNÍ

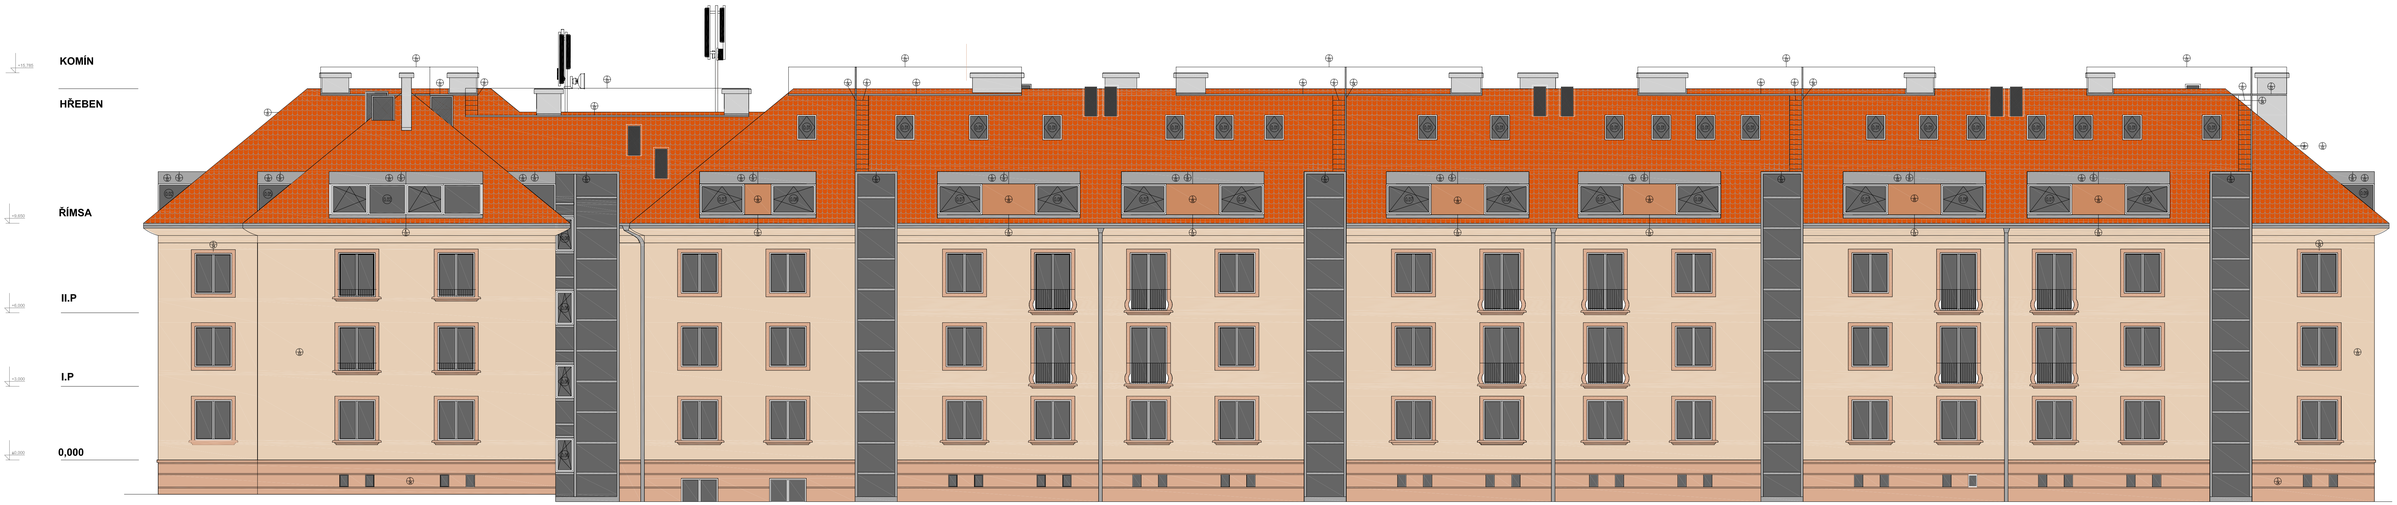

POZNÁMKA: PROJEKT SLOUŽÍ PRO STAVEBNÍ POVOLENÍ
VŠECHNY ROZMĚRY JE NUTNÉ PŘEMĚŘIT NA STAVBĚ, PŘI NESROVNALOSTECH KONTAKTUJTE PROJEKTANTA.

PŮDNÍ VESTAVBA KLADENSKÁ, PH6

NÁZEV / DRAWING TITLE	
POHLED SEVERNÍ - NÁVRH	
MÍSTO / SITE	
KLADENSKÁ 540/34, PRAHA 6	
KLIENT / CLIENT	
Michael Červenka	
IN AMBIENT s. r. o.	
ZODPOVĚDNÝ PROJEKTANT	
Ing.arch.Michal Fischer (ČKA 03 230)	
ARCHITEKT / ARCHITECT	
Ing.arch. Michal Fischer (ČKA 03 230)	
Ing.arch. Petr Kasil	
MĚŘÍTKO / SCALE	1:100
STUPEŇ / PURPOSE	DSP
DATUM / DATE	03/2011
FORMÁT / SIZE	2 A4
ČÍSLO / NUMBER	010
SOUBOR / FILE	

IN-SPIRA

IN-SPIRA GROUP S.R.O.
ATELIÉR ANDĚLSKÁ 5 120 00 PRAHA 2
SÍDLO: ŠEJBALOVE 854
162 00 PRAHA 6 - BŘEVNOVOV
TEL: +420 257 194 111 FAX: +420 257 194 112
IČO:267 79542 DIČ:CZ267 79542

WWW.SPIRA.CZ

POHLED JIŽNÍ

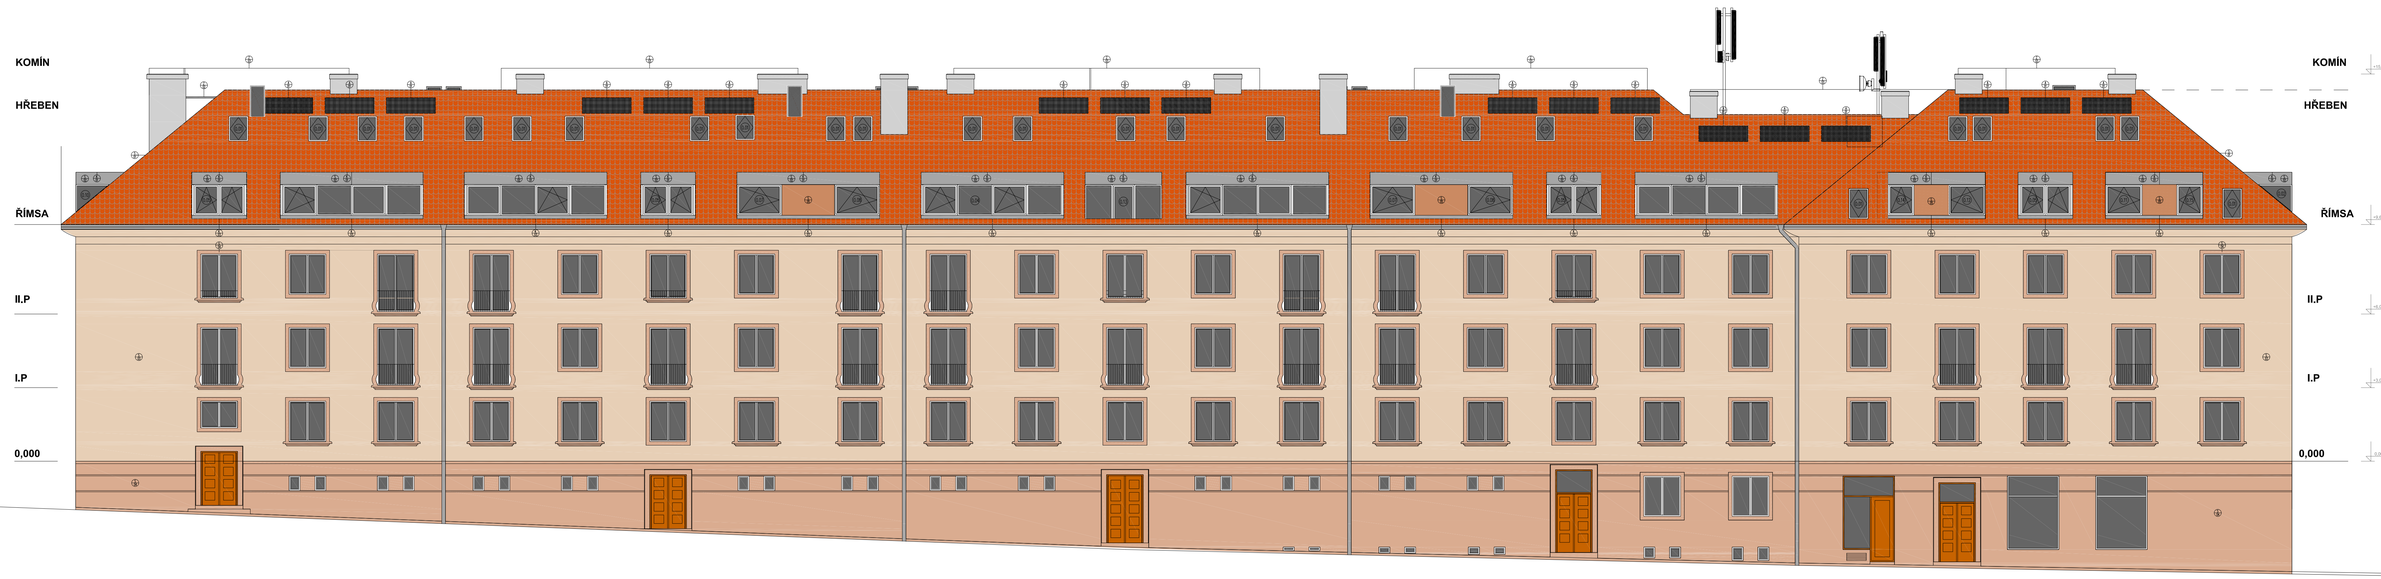

POZNÁMKA: PROJEKT SLOUŽÍ PRO STAVEBNÍ POVOLENÍ
VŠECHNY ROZMĚRY JE NUTNÉ PŘEMĚŘIT NA STAVBĚ, PŘI NESROVNALOSTECH KONTAKTUJTE PROJEKTANTA.

PŮDNÍ VESTAVBA KLADENSKÁ, PH6

NÁZEV / DRAWING TITLE	
POHLED JIŽNÍ - NÁVRH	
MÍSTO / SITE	
KLADENSKÁ 540/34, PRAHA 6	
KLIENT / CLIENT	
Michael Červenka	
IN AMBIENT s. r. o.	
ZODPOVĚDNÝ PROJEKTANT	
Ing.arch.Michal Fischer (ČKA 03 230)	
ARCHITEKT / ARCHITECT	
Ing.arch. Michal Fischer (ČKA 03 230)	
Ing.arch. Petr Kasil	
MĚŘÍTKO / SCALE	1:100
STUPEŇ / PURPOSE	DSP
DATUM / DATE	03/2011
FORMÁT / SIZE	2 A4
ČÍSLO / NUMBER	011
SOUBOR / FILE	

IN-SPIRA

IN-SPIRA GROUP S.R.O.
ATELIÉR ANDĚLSKÁ 5 120 00 PRAHA 2
SÍDLO: ŠEJBALOVE 854
162 00 PRAHA 6 - BŘEVNOVOV
TEL: +420 257 194 111 FAX: +420 257 194 112
IČO:267 79542 DIČ:CZ267 79542

WWW.SPIRA.CZ