


POHLED VÝCHODNÍ

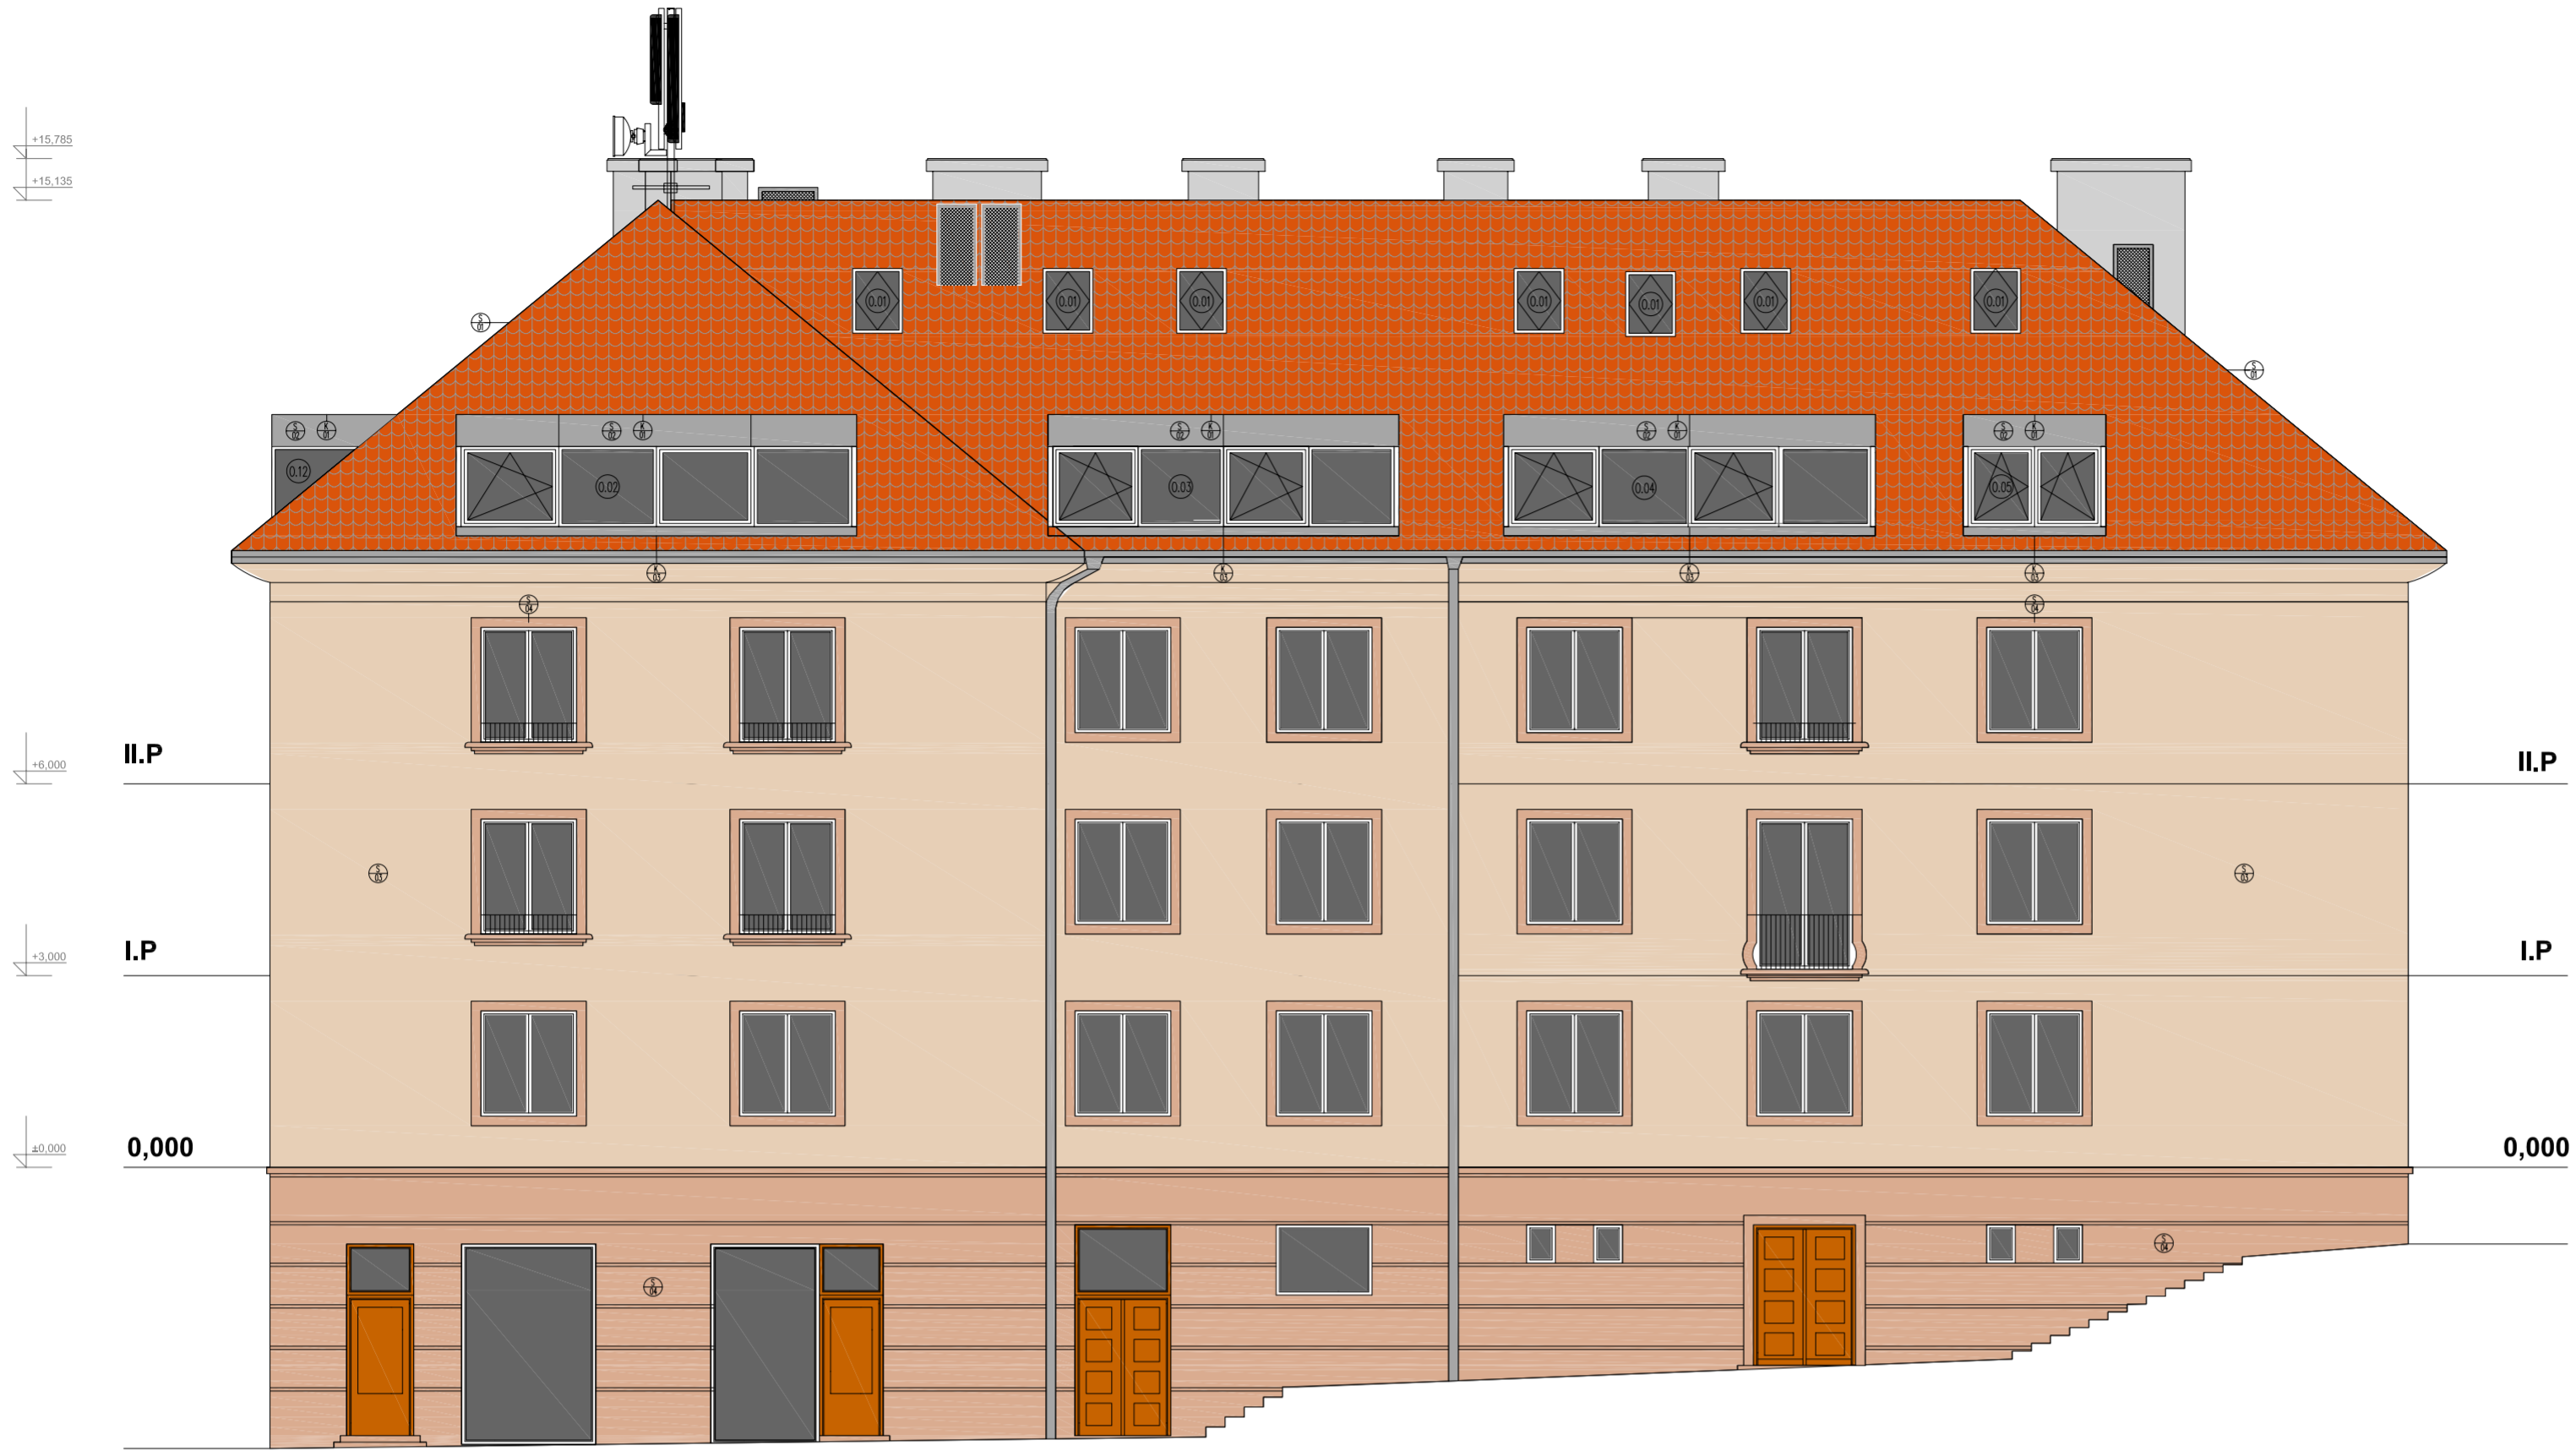


POZNÁMKA: PROJEKT SLOŽIL PRO STAVĚNÍ PODLE
VŠECHNY ROZMĚRY JE NUTNÉ PŘEMĚŘIT NA STAVBĚ, PŘI NESROVNALOSTECH KONTAKTUVATEL PROJEKTANTA.

PŮDNÍ VESTAVBA KLADENSKÁ, PH6

NÁZEV / DRAWING TITLE	
POHLED VÝCHODNÍ - NÁVRH	
MÍSTO / SITE	
KLADENSKÁ 540/34, PRAHA 6	
KLIENT / CLIENT	
Michael Červenka	
IN AMBIENT s. r. o.	
ZODPOVĚDNÝ PROJEKTANT	
Ing.arch. Michal Fischer (ČKA 03 230)	
ARCHITEKT / ARCHITECT	
Ing.arch. Michal Fischer (ČKA 03 230)	
Ing.arch. Petr Kasl	
MĚŘÍTKO / SCALE	1:100
STUPĚN / PURPOSE	DSP
DATUM / DATE	03/2011
FORMÁT / SIZE	2 A4
ČÍSLO / NUMBER	008
SOUBOR / FILE	

IN-SPIRA
IN-SPIRA GROUP S.R.O.
ATELIER ANGLICKÁ 120/00 PRAHA 2
SIDLO: SEJBALOVÉ 894
152 00 PRAHA 5 - BARRANDOV
TEL / FAX: 222 230 606
IČO: 28174542 OIC: 28174542
WWW.SPIRA.CZ

POHLED ZÁPADNÍ

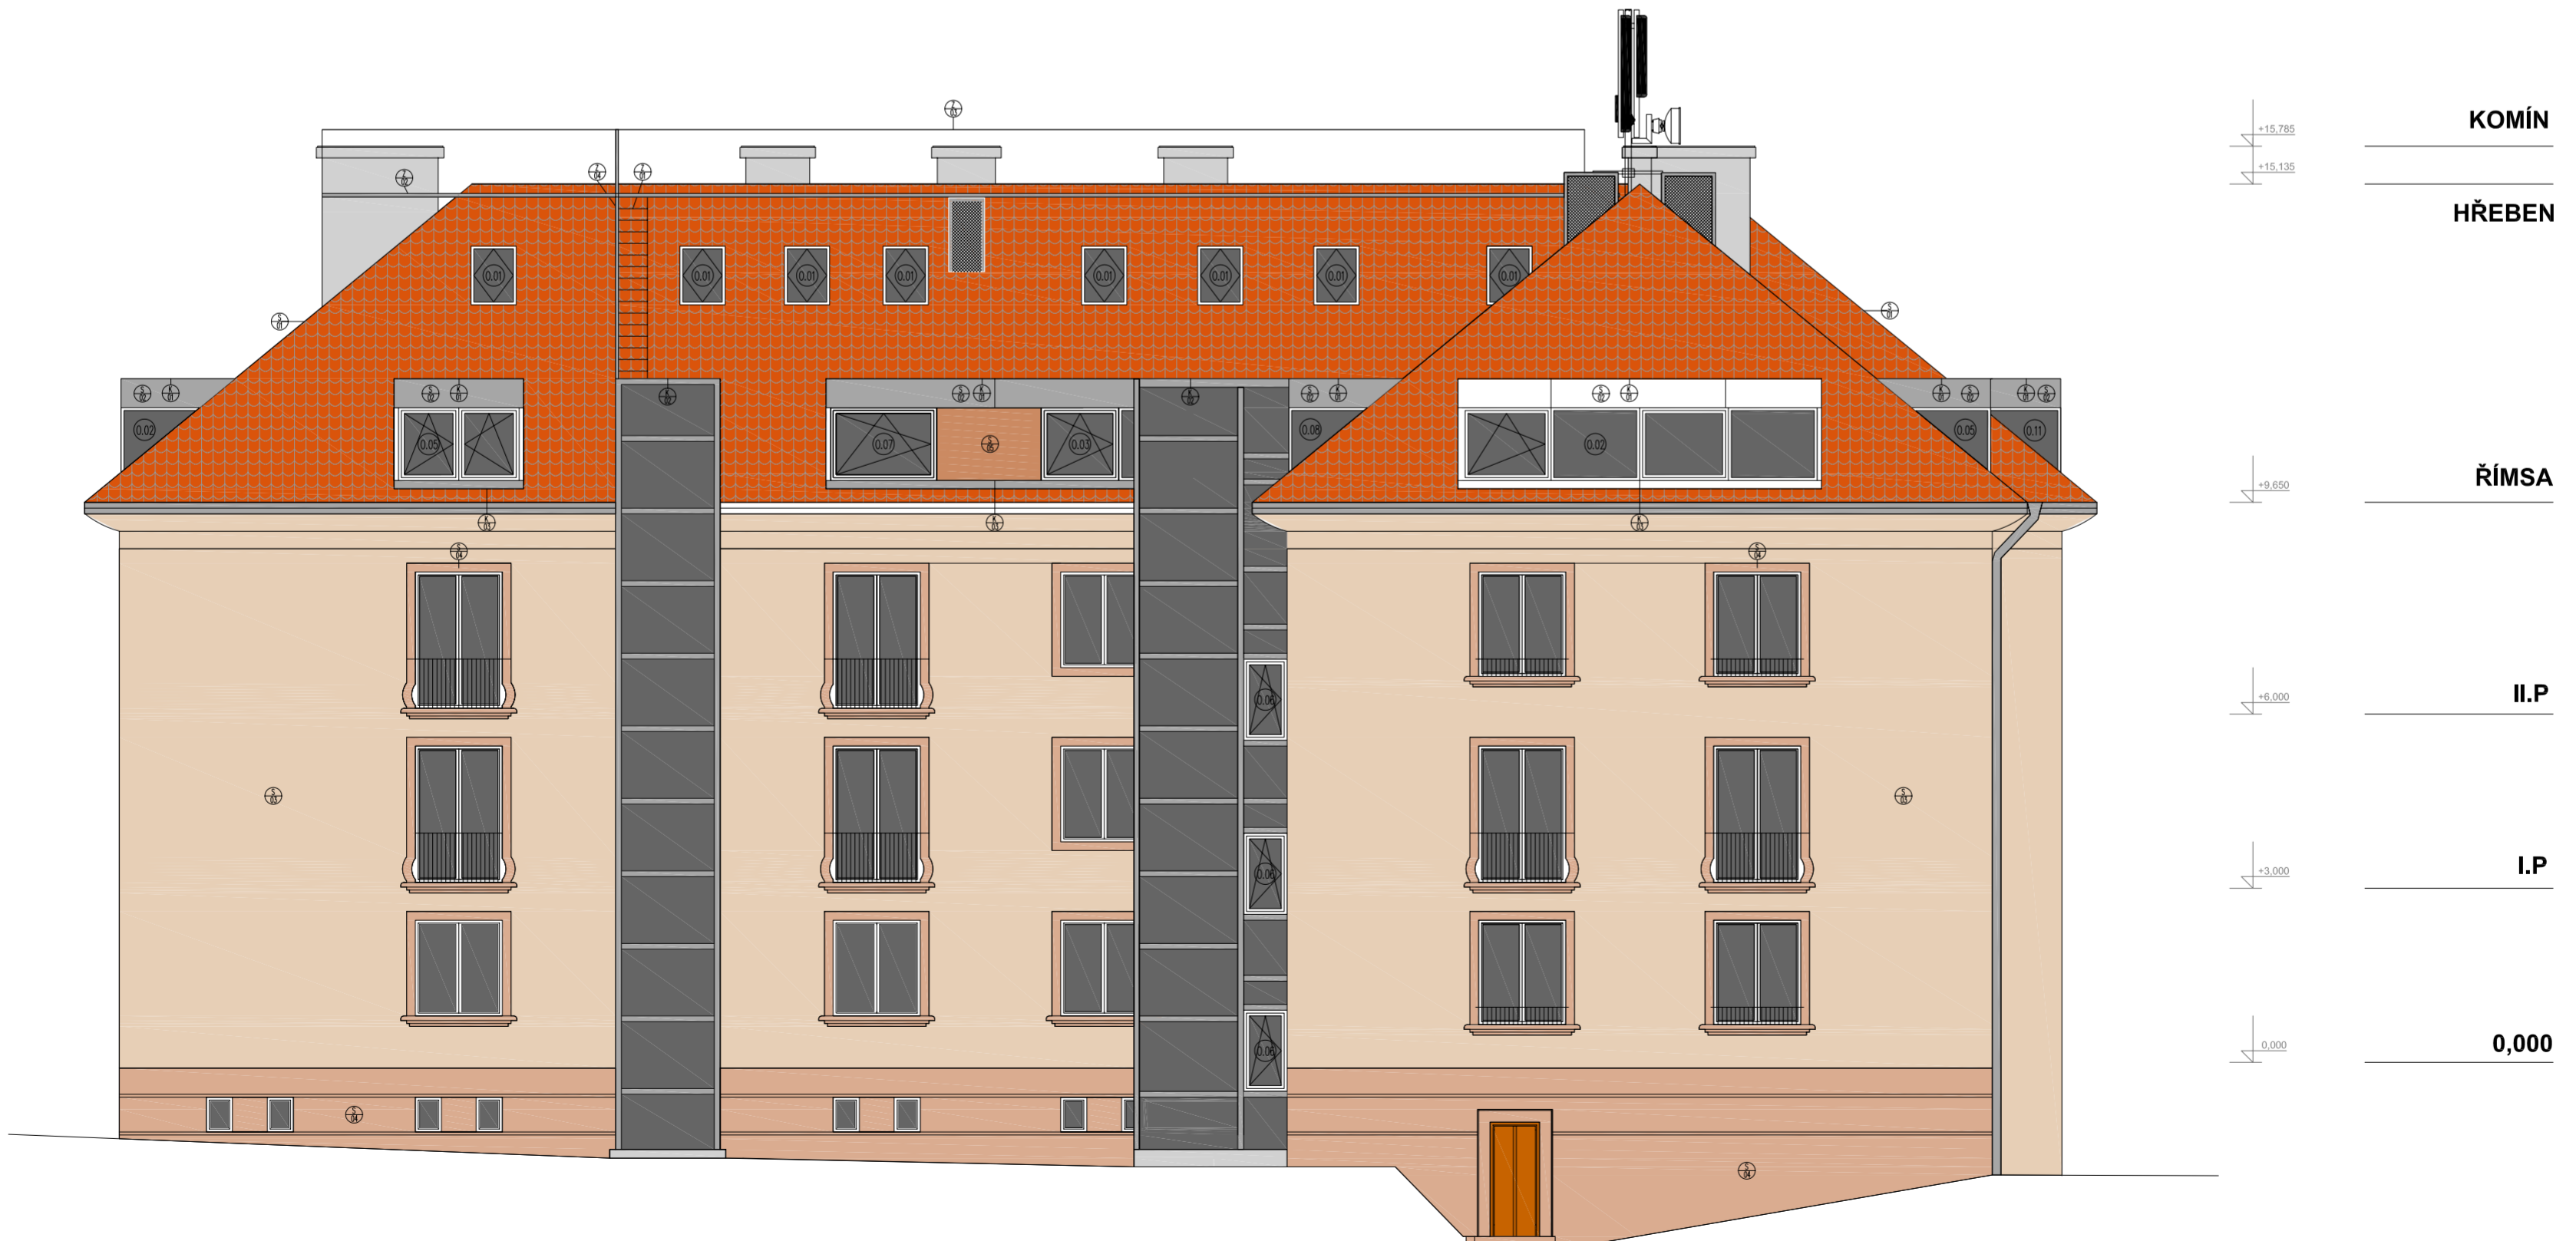

POZNÁMKA: PROJEKT SLOŽIL PRO STAVĚNÍ PODLE
VŠECHNY ROZMĚRY JE NUTNÉ PŘEMĚŘIT NA STAVBĚ, PŘI NESROVNALOSTECH KONTAKTUVATEL PROJEKTANTA.

PŮDNÍ VESTAVBA KLADENSKÁ, PH6

NÁZEV / DRAWING TITLE	
POHLED ZÁPADNÍ - NÁVRH	
MÍSTO / SITE	
KLADENSKÁ 540/34, PRAHA 6	
KLIENT / CLIENT	
Michael Červenka	
IN AMBIENT s. r. o.	
ZODPOVĚDNÝ PROJEKTANT	
Ing.arch. Michal Fischer (ČKA 03 230)	
ARCHITEKT / ARCHITECT	
Ing.arch. Michal Fischer (ČKA 03 230)	
Ing.arch. Petr Kasl	
MĚŘÍTKO / SCALE	1:100
STUPĚN / PURPOSE	DSP
DATUM / DATE	03/2011
FORMÁT / SIZE	2 A4
ČÍSLO / NUMBER	009
SOUBOR / FILE	

IN-SPIRA
IN-SPIRA GROUP S.R.O.
ATELIER ANGLICKÁ 120/00 PRAHA 2
SIDLO: SEJBALOVÉ 894
152 00 PRAHA 5 - BARRANDOV
TEL / FAX: 222 230 606
IČO: 28174542 OIC: 28174542
WWW.SPIRA.CZ