


PŘÍČNÝ ŘEZ

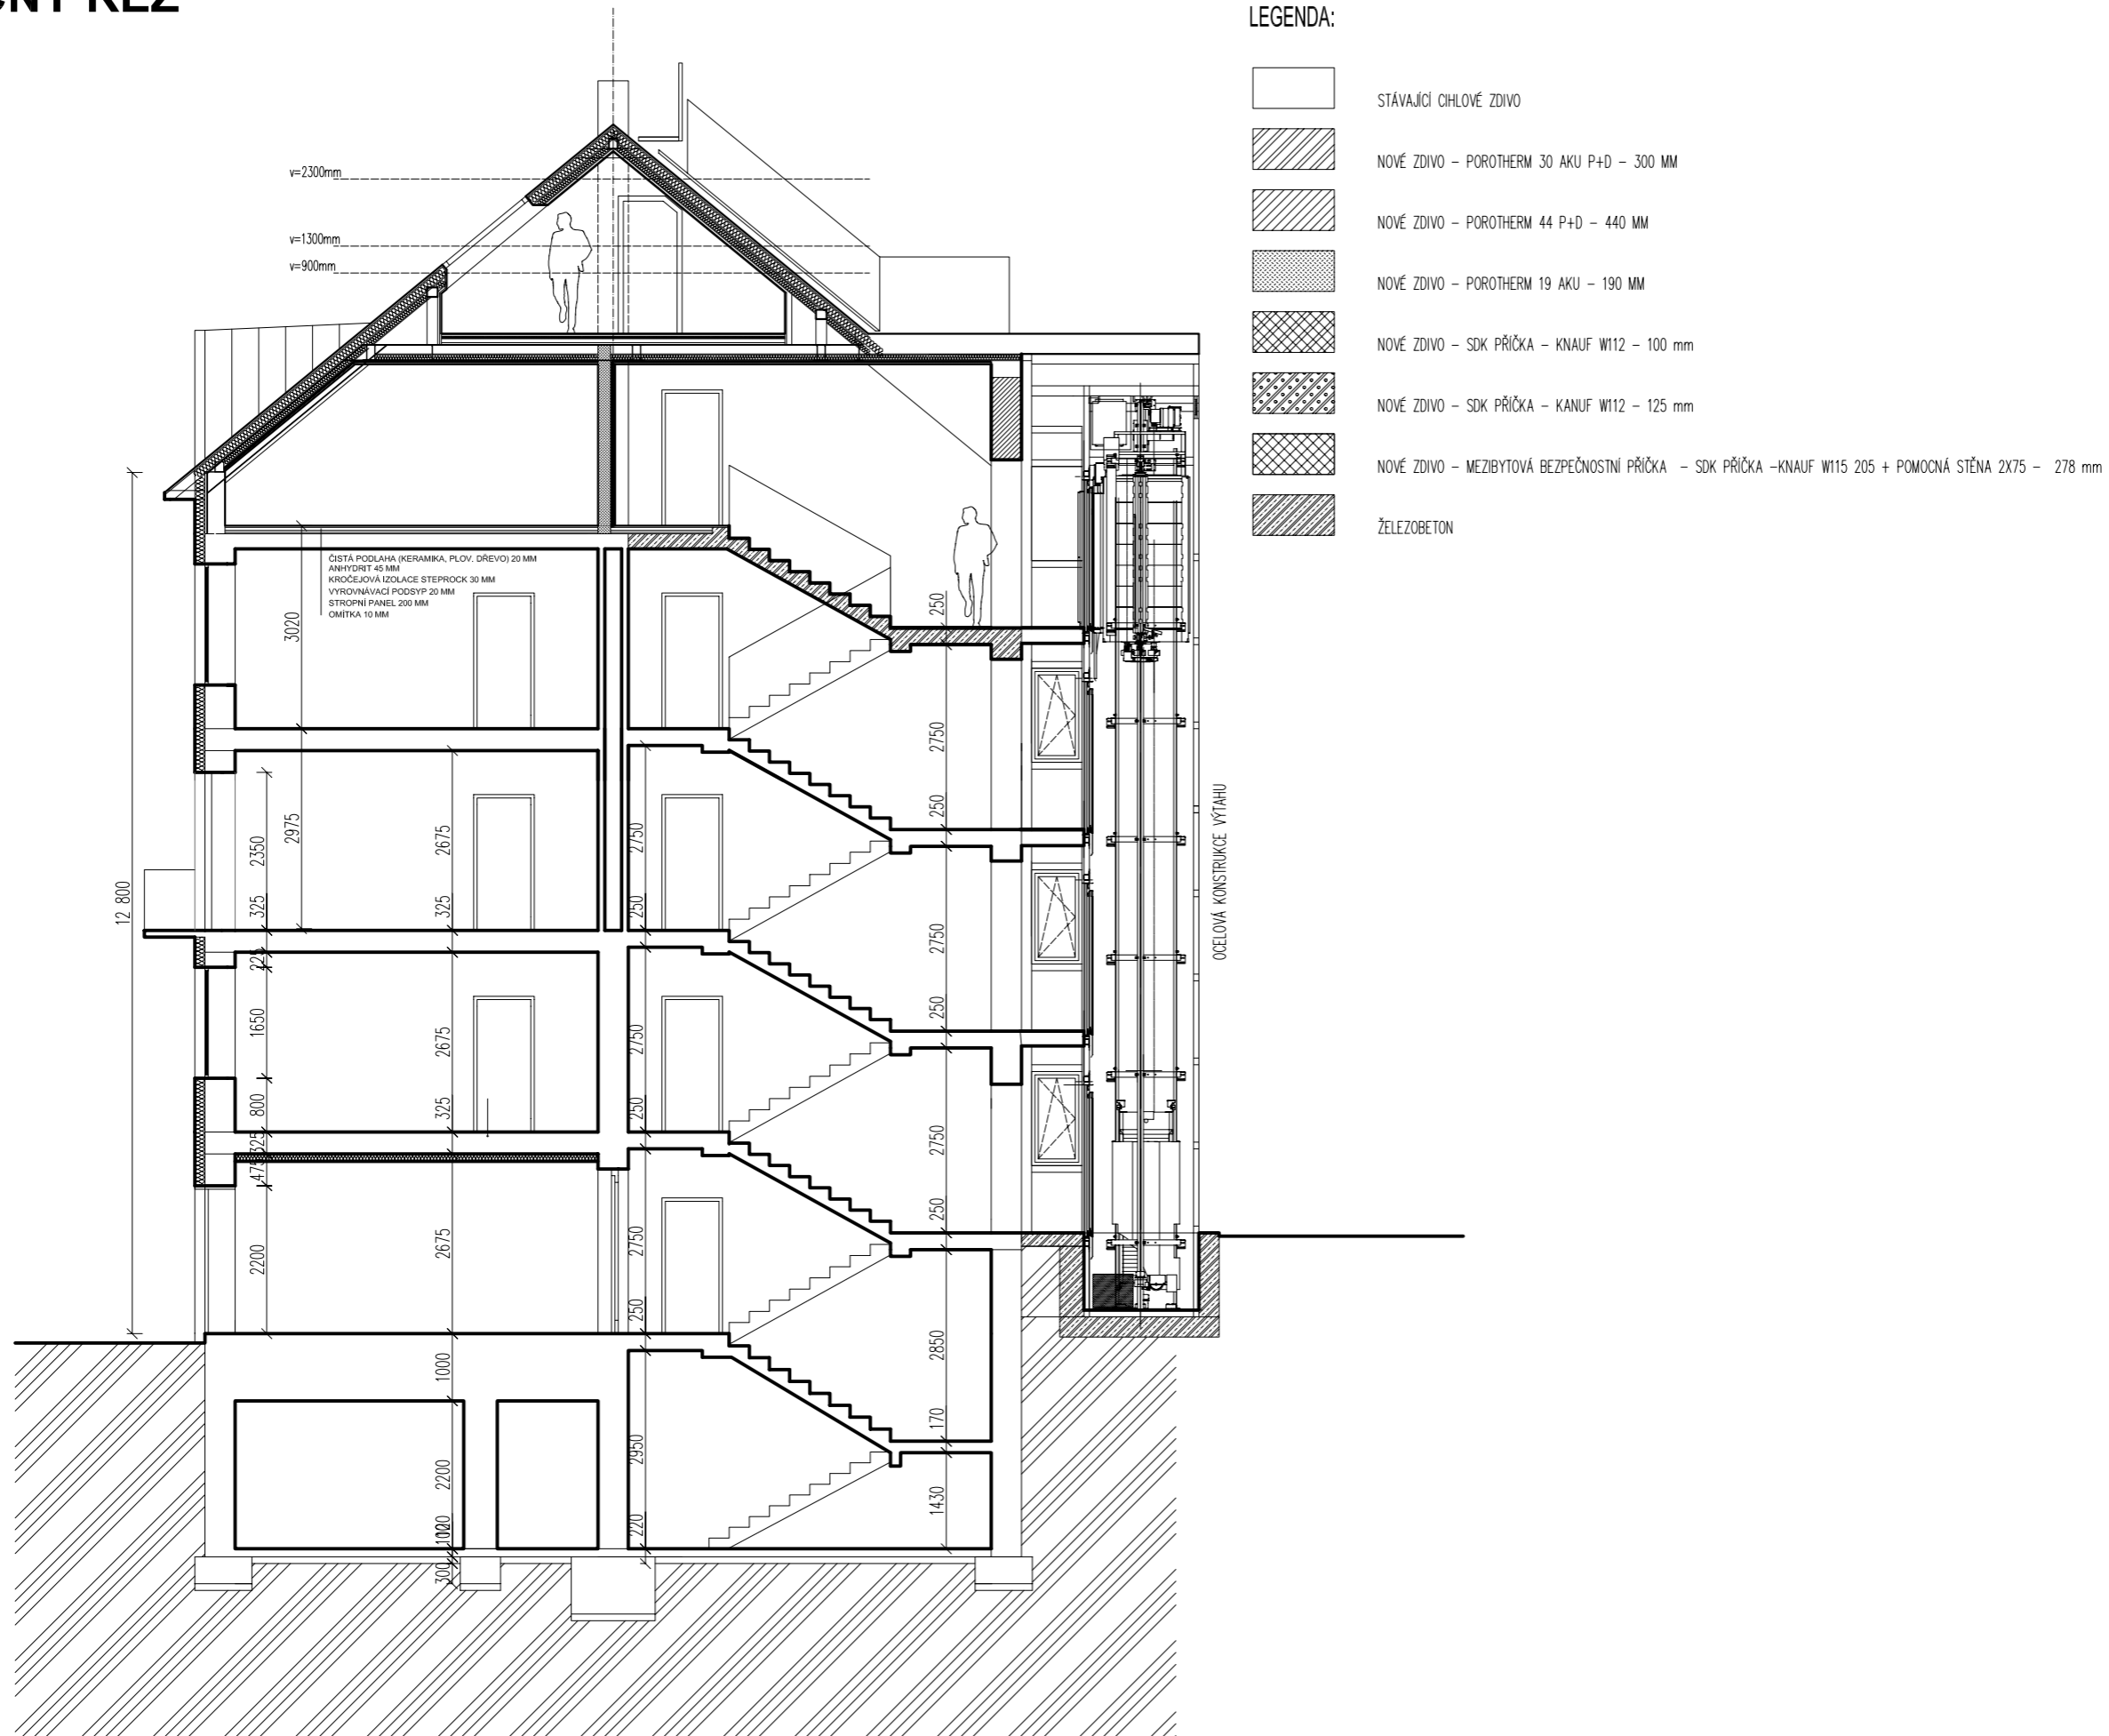

LEGENDA:

- STÁVAJÍCÍ CÍHLOVÉ ZDIVO
- NOVÉ ZDIVO - POROTHERM 30 AKU P+D - 300 MM
- NOVÉ ZDIVO - POROTHERM 44 P+D - 440 MM
- NOVÉ ZDIVO - POROTHERM 19 AKU - 190 MM
- NOVÉ ZDIVO - SDK PŘÍČKA - KNAUF W112 - 100 mm
- NOVÉ ZDIVO - SDK PŘÍČKA - KANUF W112 - 125 mm
- NOVÉ ZDIVO - MEZIBYTOVÁ BEZPEČNOSTNÍ PŘÍČKA - SDK PŘÍČKA -KNAUF W115 205 + POMOČNÁ STĚNA 2X75 - 278 mm
- ŽELEZOBETON

PŮDNÍ VESTAVBA KLADENSKÁ, PH6

NÁZEV / DRAWING TITLE	
PŘÍČNÝ ŘEZ	
MÍSTO / SITE	
KLADENSKÁ 540/34, PRAHA 6	
KLIENT / CLIENT	
Michael Červenka	
IN AMBIENT s. r. o.	
ZODPOVĚDNÝ PROJEKTANT	
Ing.arch.Michal Fischer (ČKA 03 230)	
ARCHITEKT / ARCHITECT	
Ing.arch. Michal Fischer (ČKA 03 230)	
Ing.arch. Petr Kasl	
MĚŘÍTKO / SCALE	1:100
STUPEŇ / PURPOSE	DSP
DATUM / DATE	03/2011
FORMÁT / SIZE	2 A4
ČÍSLO / NUMBER	012
SOUBOR / FILE	

IN SPIRA
 IN. SPIRA GROUP S.R.O.
 ATELIER: ANGLICKÁ 8, 120 00 PRAHA 2
 SIDLO : ŠEJBALOVÉ 894
 152 00 PRAHA 5 - BARRANDOV
 TEL / FAX : 2 2 2 30 6 0 6
 IČO:28174542 DIČ:CZ-28174542