A
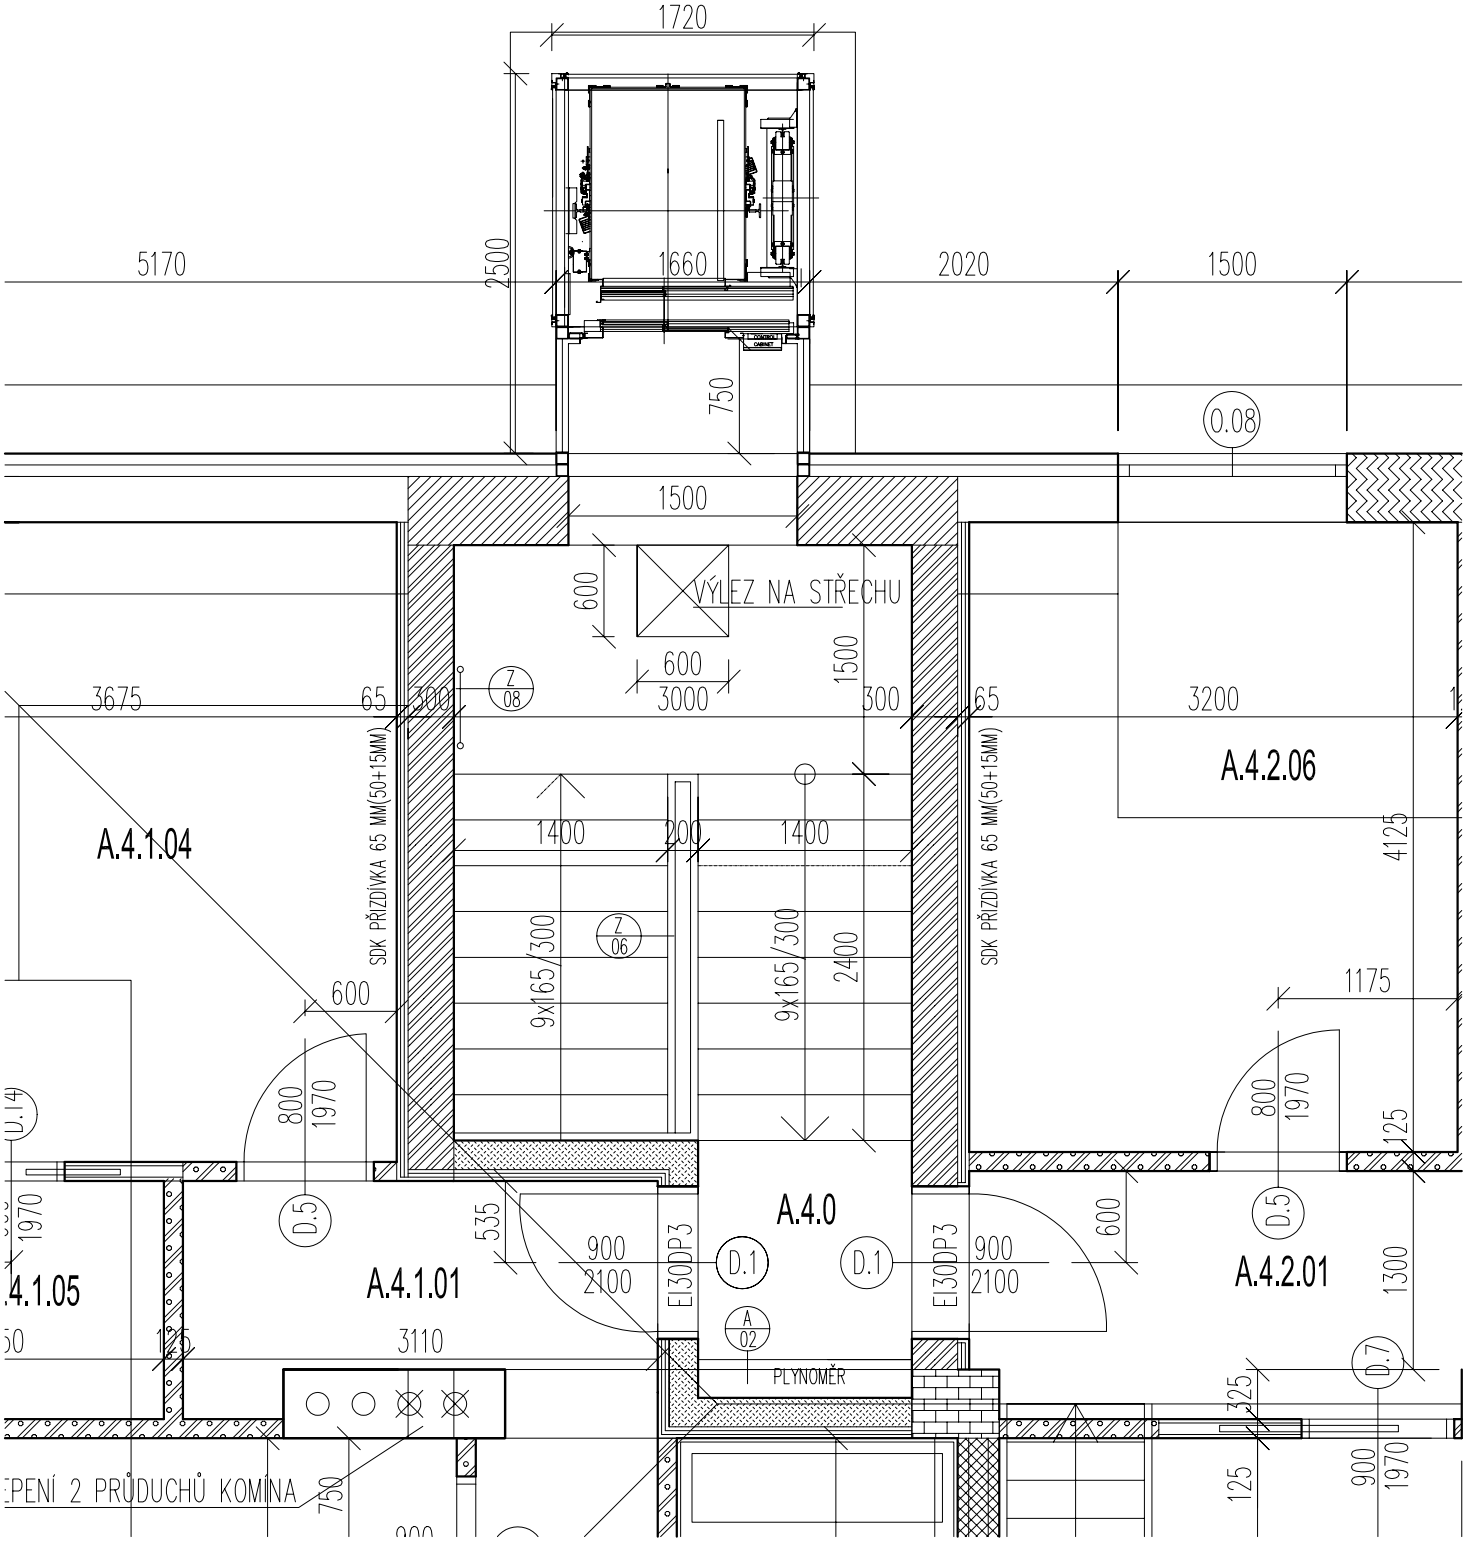
KONSTRUKCE VÝTAHU